



DETALLE CORDÓN CUNETETA

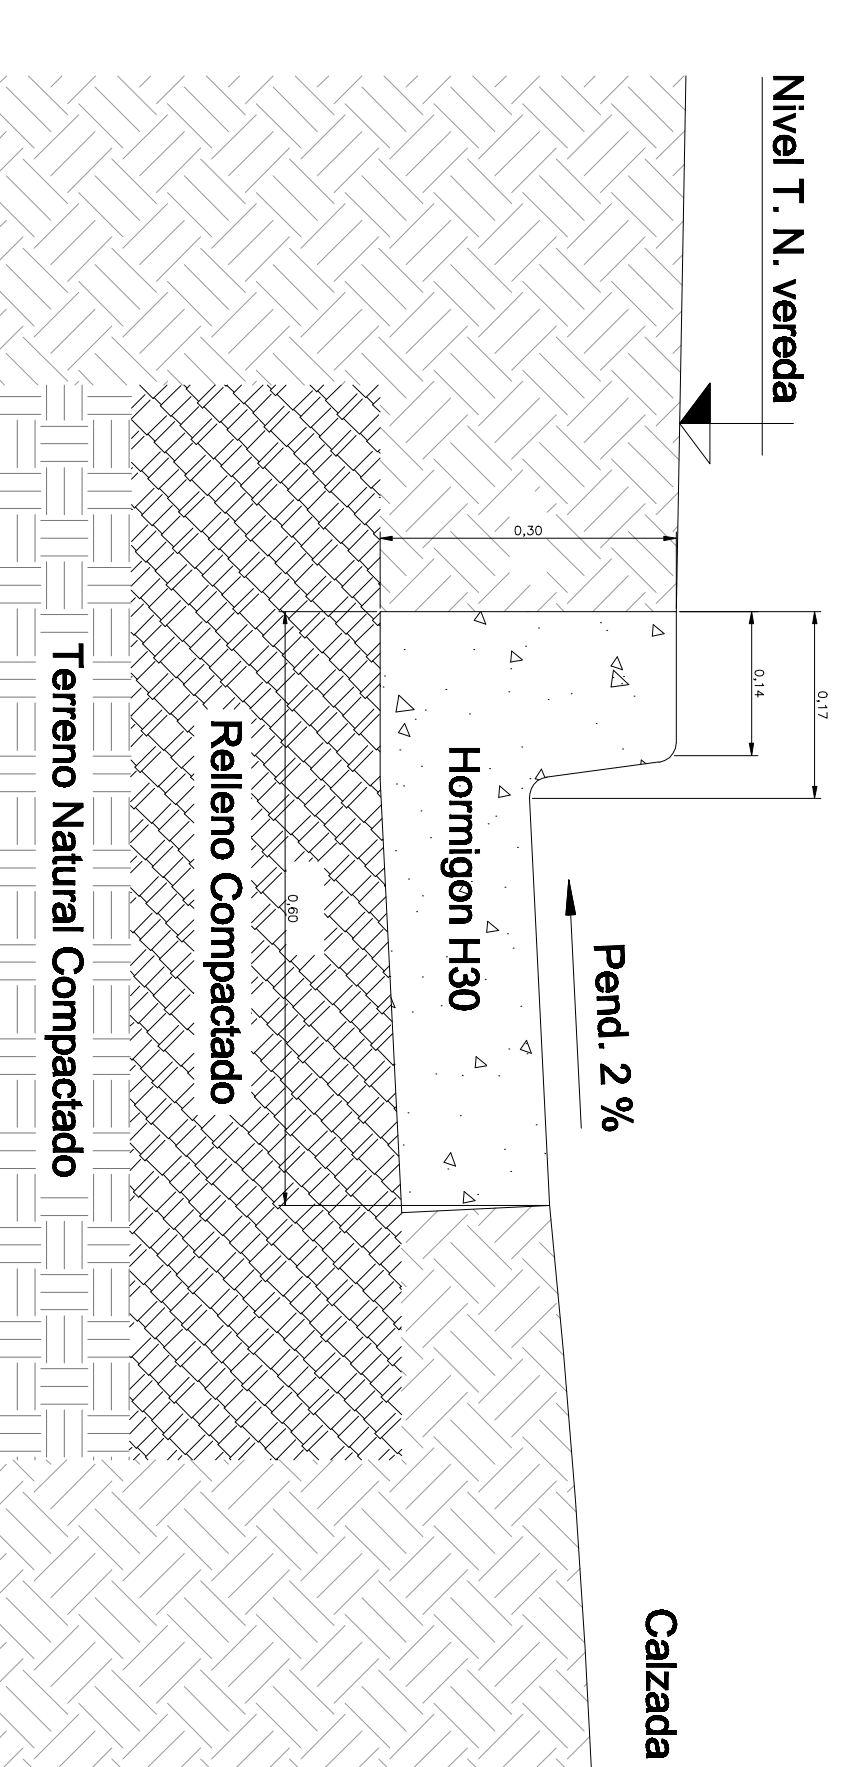

NOTAS:


- 1.- Compacción de suelo 95% Proctor standard.
- 2.- Hormigón a utilizar H30

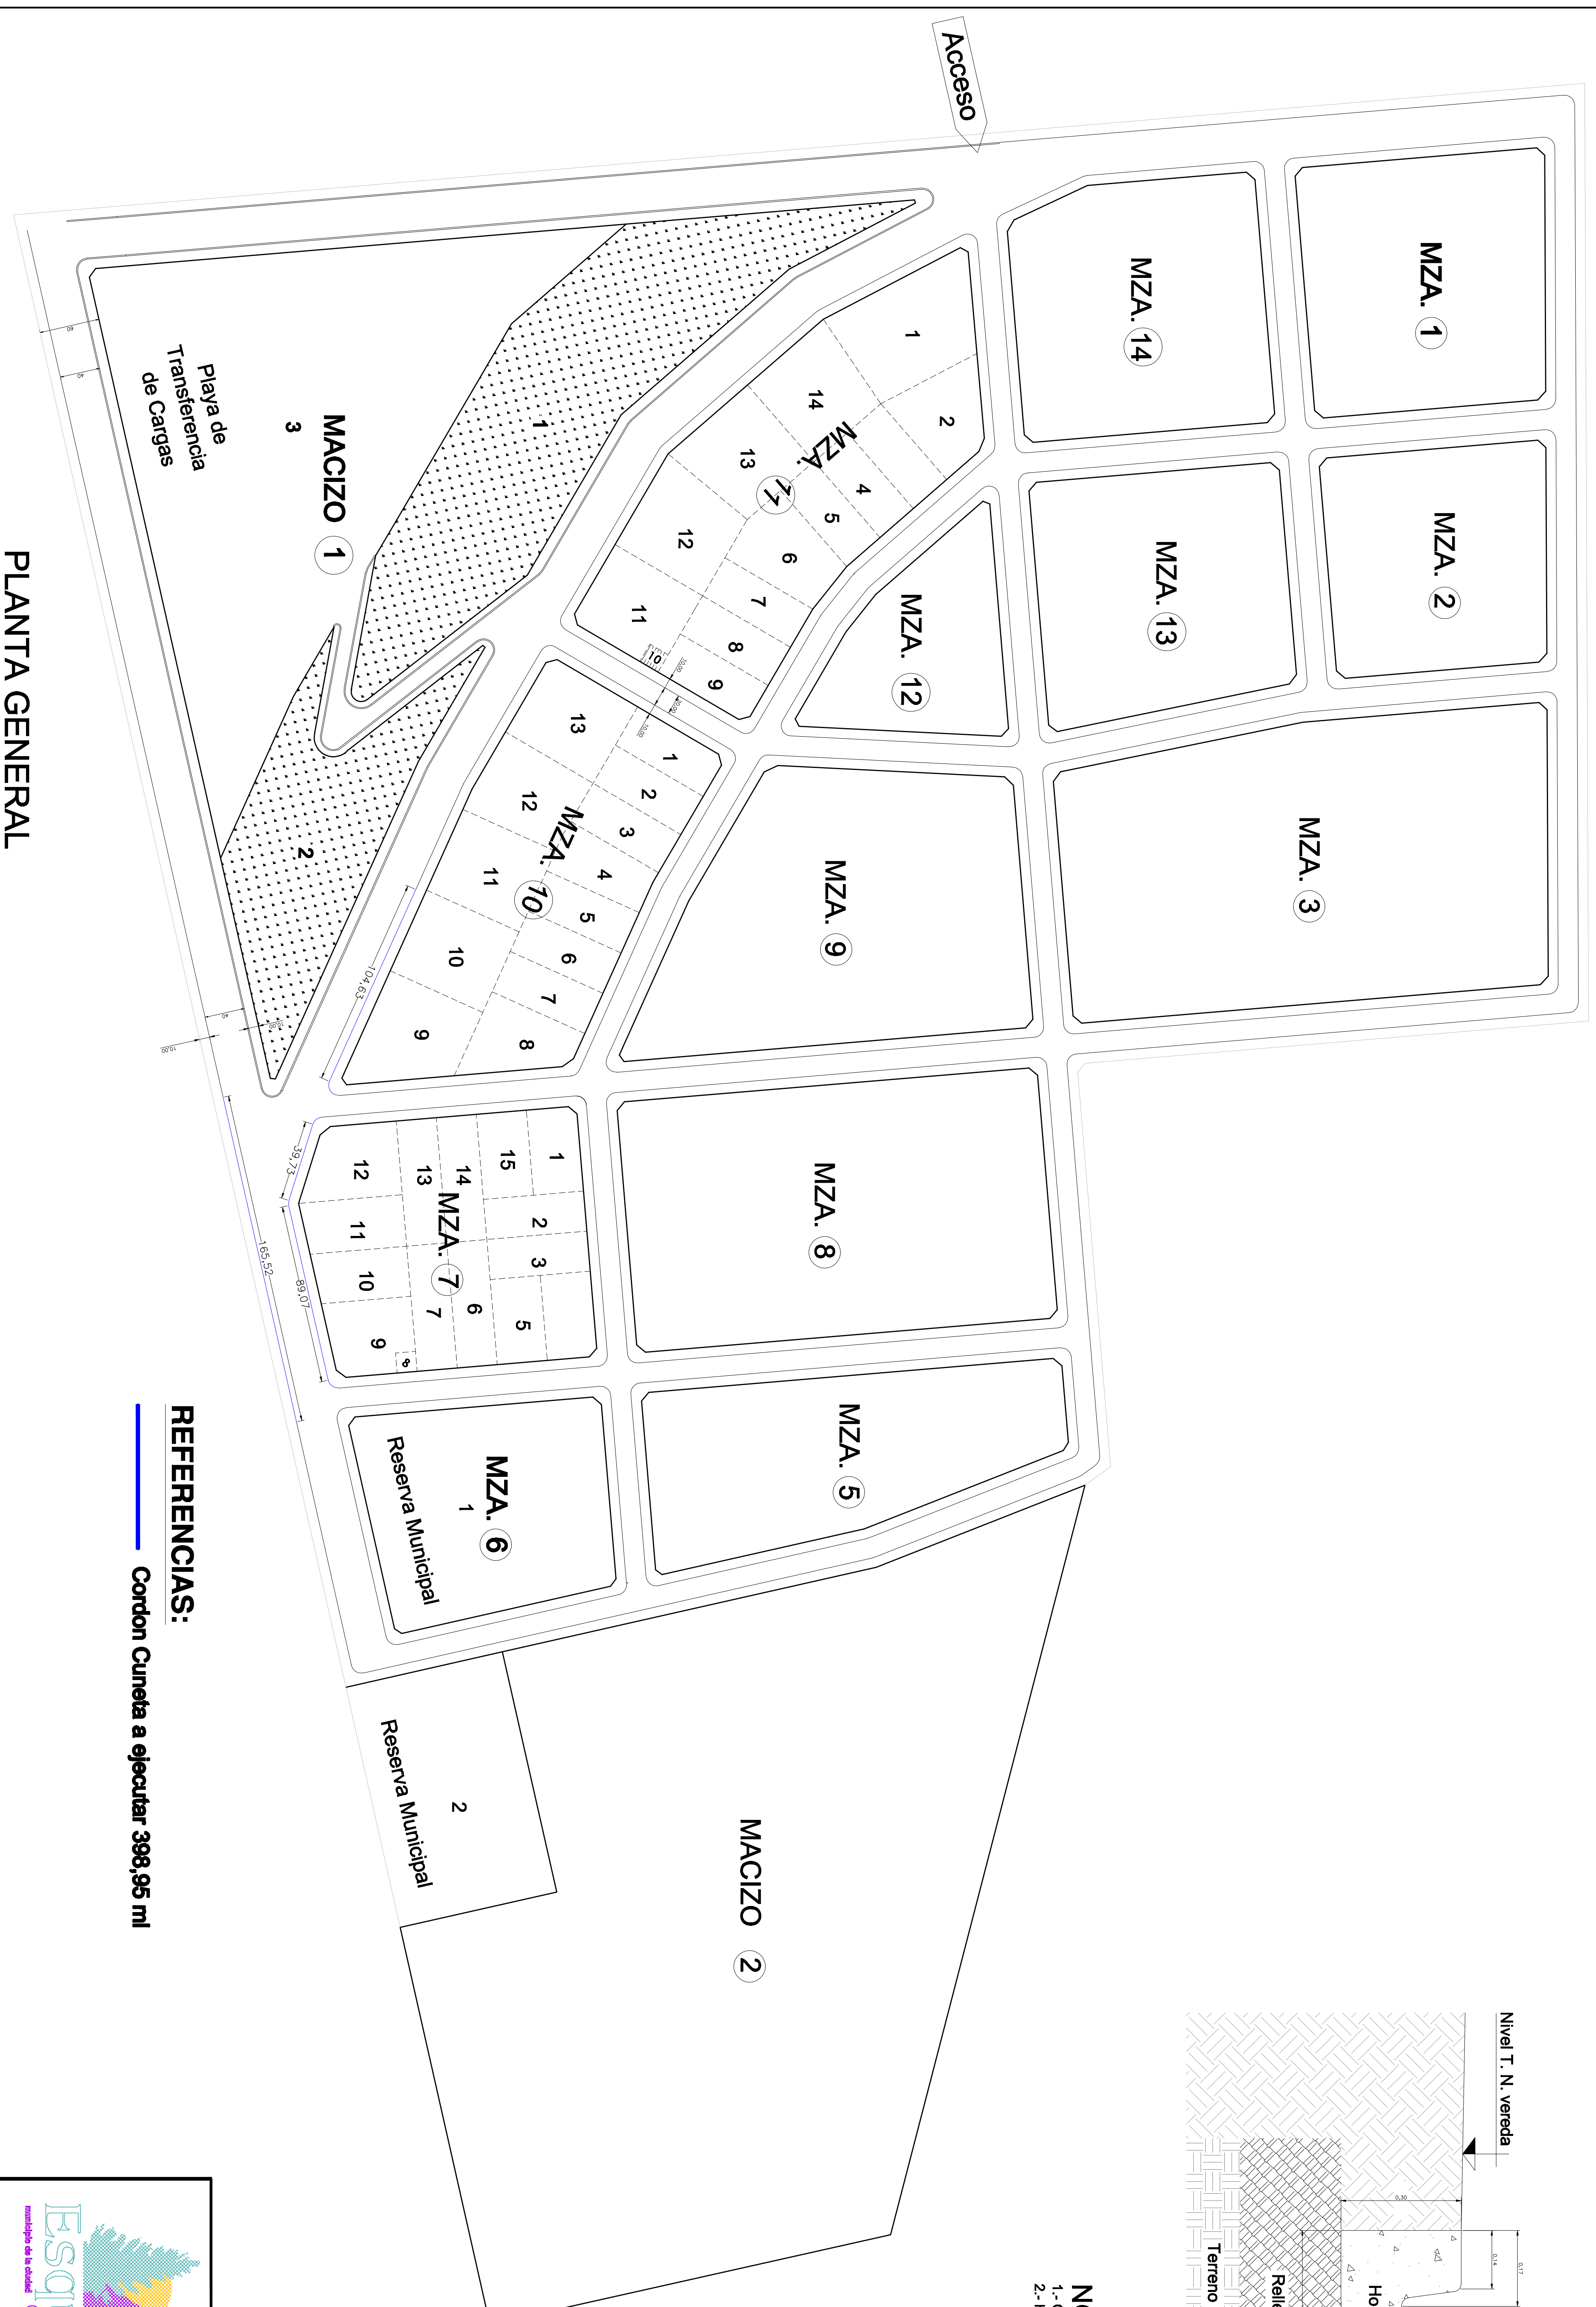

PLANTA GENERAL

REFERENCIAS:

- Cordon Cuneta a ejecutar 398,95 ml

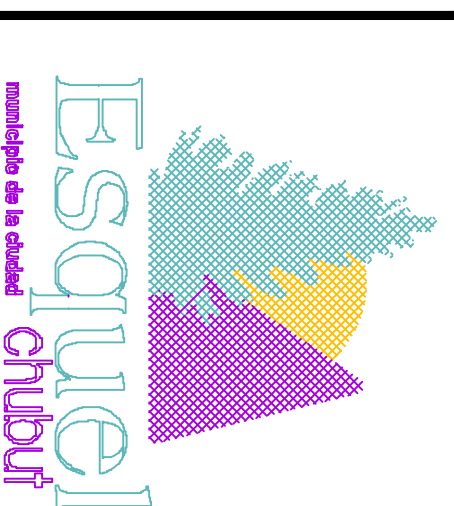

Tema:
**PARQUE TECNOLÓGICO INDUSTRIAL Y PLAYA
DE TRANSFERENCIA DE CARGAS**

PLANO:
CORDON CUNETETA

Plano N° 03

Fecha:

ESCALA: VARIAS AÑO: 11/2023